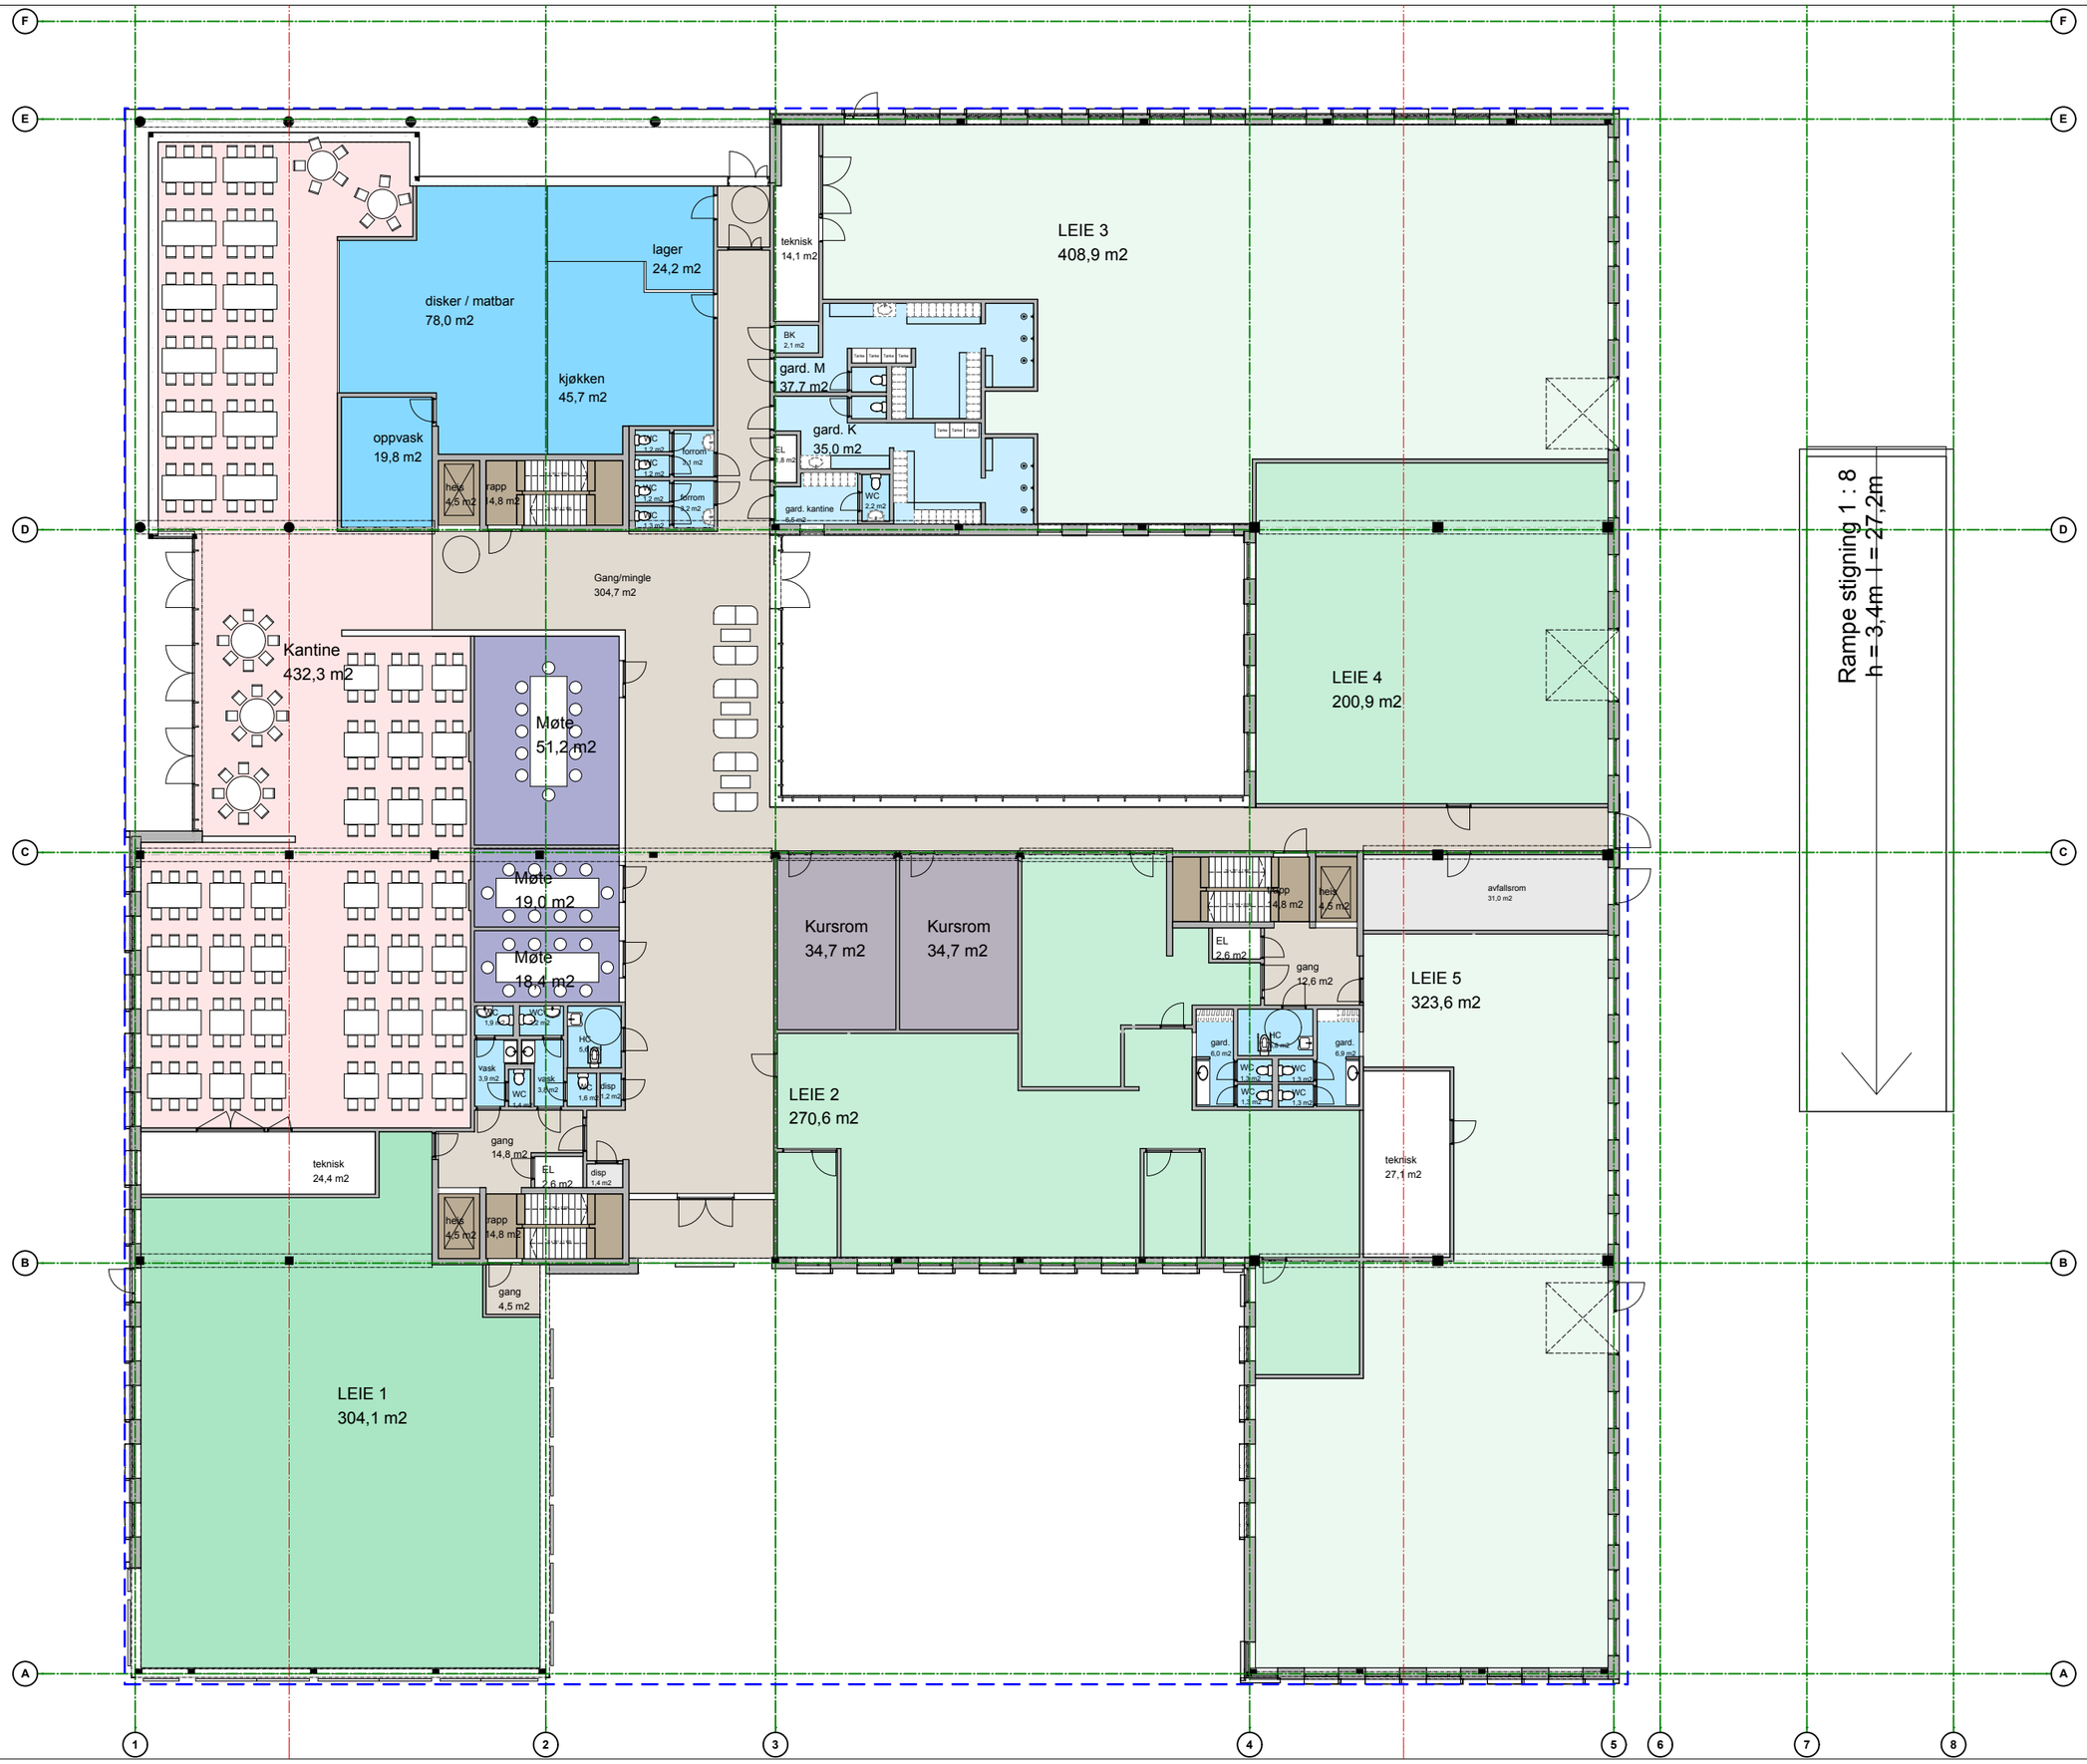

revisjon

rev.dato 18.12.2013

tegnet av

saksbehandler LHL

dato 28.01.2013

målestokk 1:250

status

tegn.nr. A20-1

innhold Plan 1. Etasje

2012-055
Grilstad Marina N53

vollark.no